

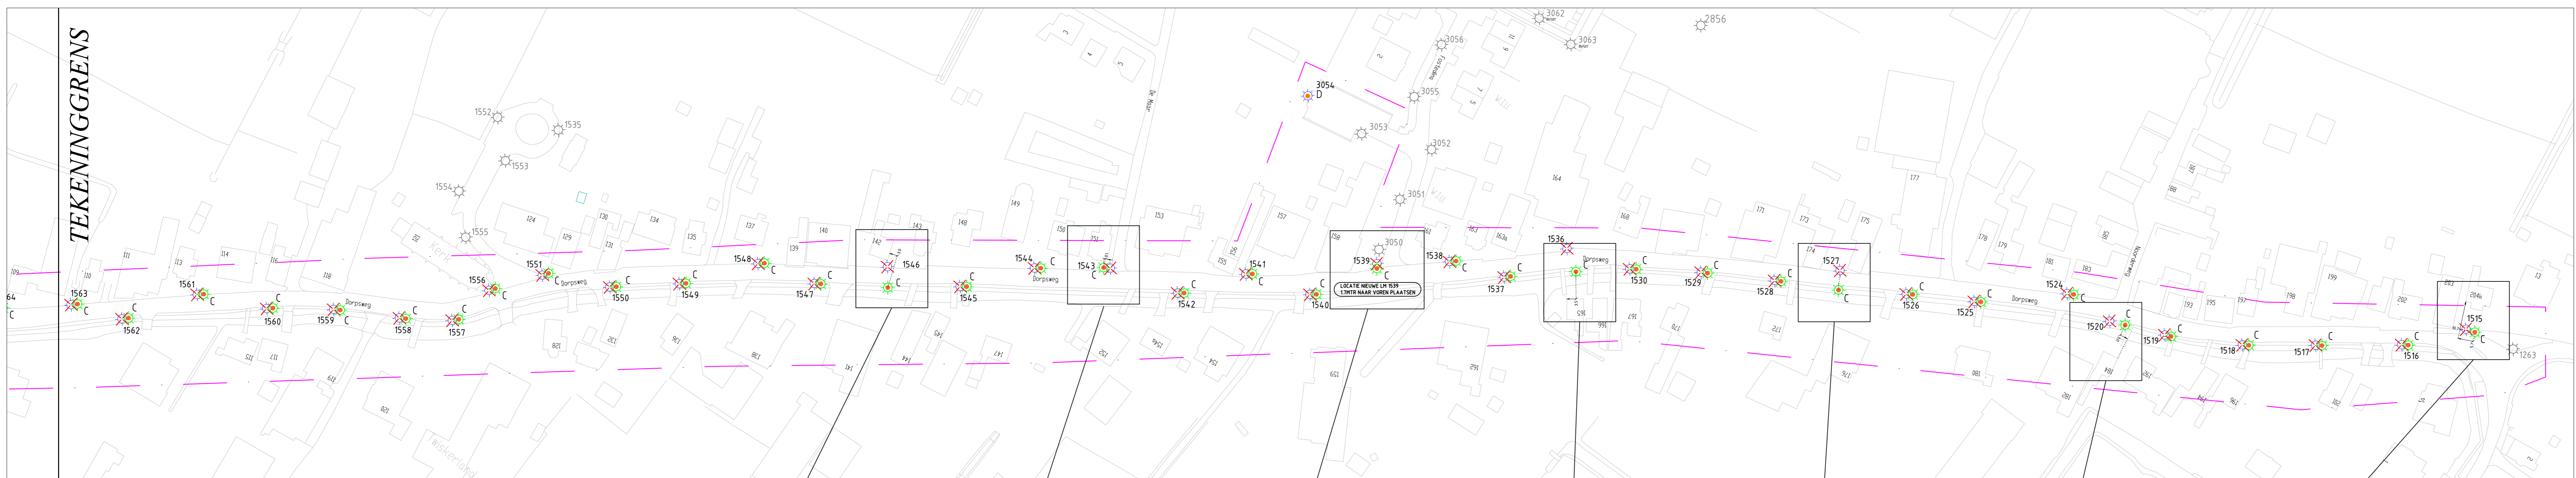
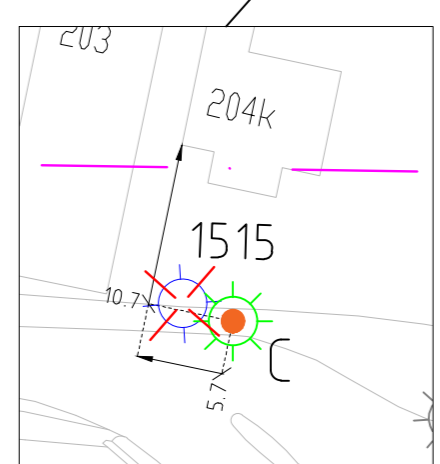
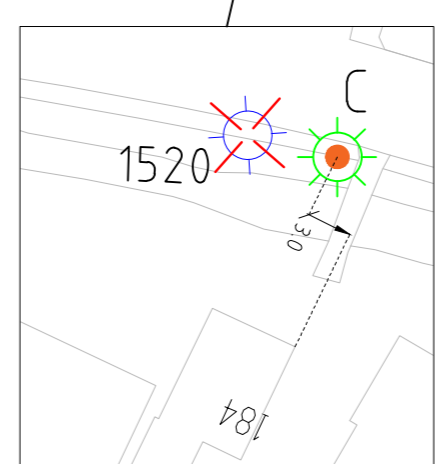
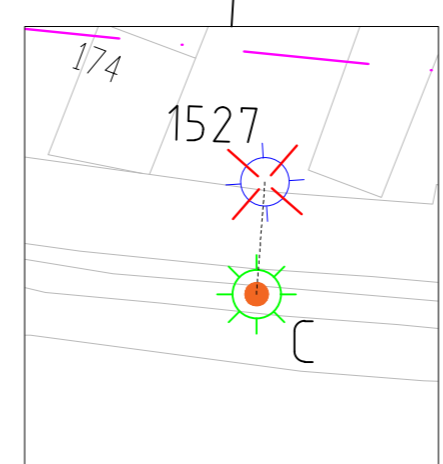
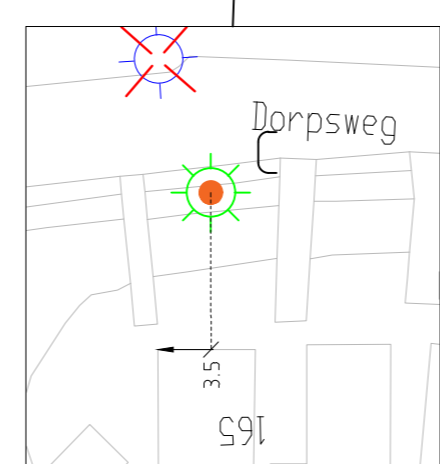
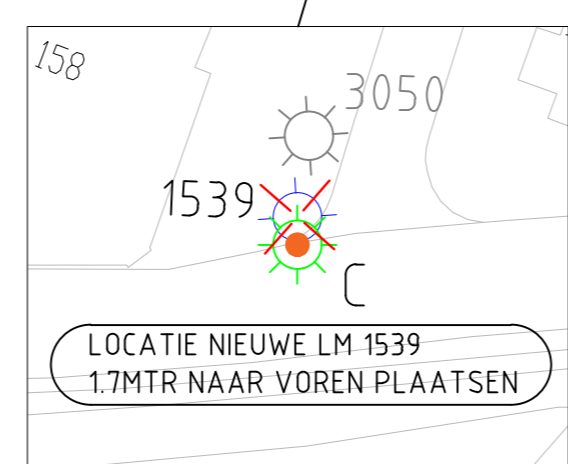


TEKENINGSGRENS

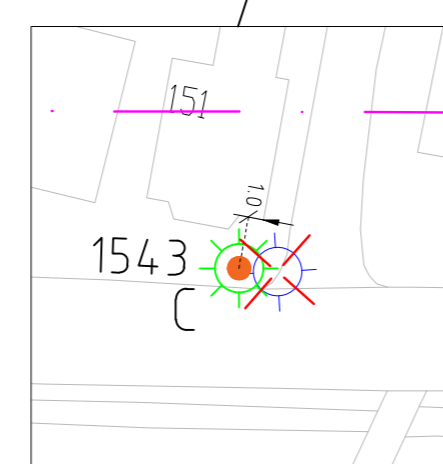

TEKENINGSGRENS

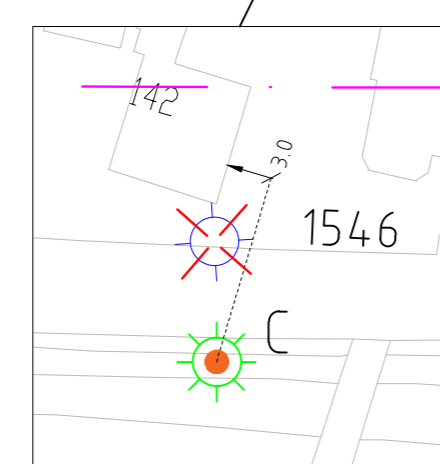

RENVOOI

	BESTAAND LICHTMAST VERPLAATSEN	401
	NIEUW TE PLAATSEN VERVALDEREN	801
	NIEUW TE PLAATSEN LICHTMAST OP ZELFDE LOCATIE ALS OUDE LICHTMAST	
WIJDEGREN		
	NIEUW TE PLAATSEN NOSTALGISCHE MAST	1451
	NIEUW ARM TYPE C: 050R-L2NG4-LIS-040H-3000K-3000LM-5W	1051
	NIEUW TE PLAATSEN CONSCHE LICHTMAST LPH LUTER	1051
	NIEUW ARM TYPE D: KFK-LIS-040H1-3000K-3000LM-5W	151
	NIEUW TE PLAATSEN CONSCHE LICHTMAST LPH LUTER	151
	NIEUW ARM TYPE E: KFK-L2NG4-LIS-3000K-3000LM-5W	451
	BESTAAND LICHTMAST LPH 6 MTR	451
	NIEUW ARM TYPE B: BRESA-L2NG4-LC-A3-14LED-3000K-250LM-5W	4451
	BESTAAND LICHTMAST LPH 5 MTR	4451
	NIEUW ARM TYPE D: KFK-LIS-040H1-3000K-3000LM-5W	251
	BESTAAND LICHTMAST LPH 3,5 MTR	251
	NIEUW ARM TYPE F: KFK-L2NG4-LIS-3000K-3000LM-5W	
	NIEUW ARM TYPE E: KFK-L2NG4-LIS-3000K-3000LM-5W	

OPDRACHTGEVER: GEMEENTE MEDEMBLIK		WEG:	DATEM:	OMSCHRIJVING:	PERIODE:
ONDERWERP: RECONSTRUCTIE OVVL 2018 TWISK		A			
SCHALE: 1:1000		B			
FORMAAT: A0		C			
De Compagnie 49 C 1609 42 Zwolle T: 0522-229274 F: 0522-756707 www.decompagnie.nl		D			
I.L.E. INTELLIGENTE LICHT EN ENERGIE		ARTIE:	N.A.M.:	DATEM:	PERIODE:
		ONTWERP:	C.B.:	09-07-2018	
		GOEDKEURD:			
		AERKONDE:			
		PROJ. NR.:	2018-0034	TEKEN.:	2018-0034 / 005